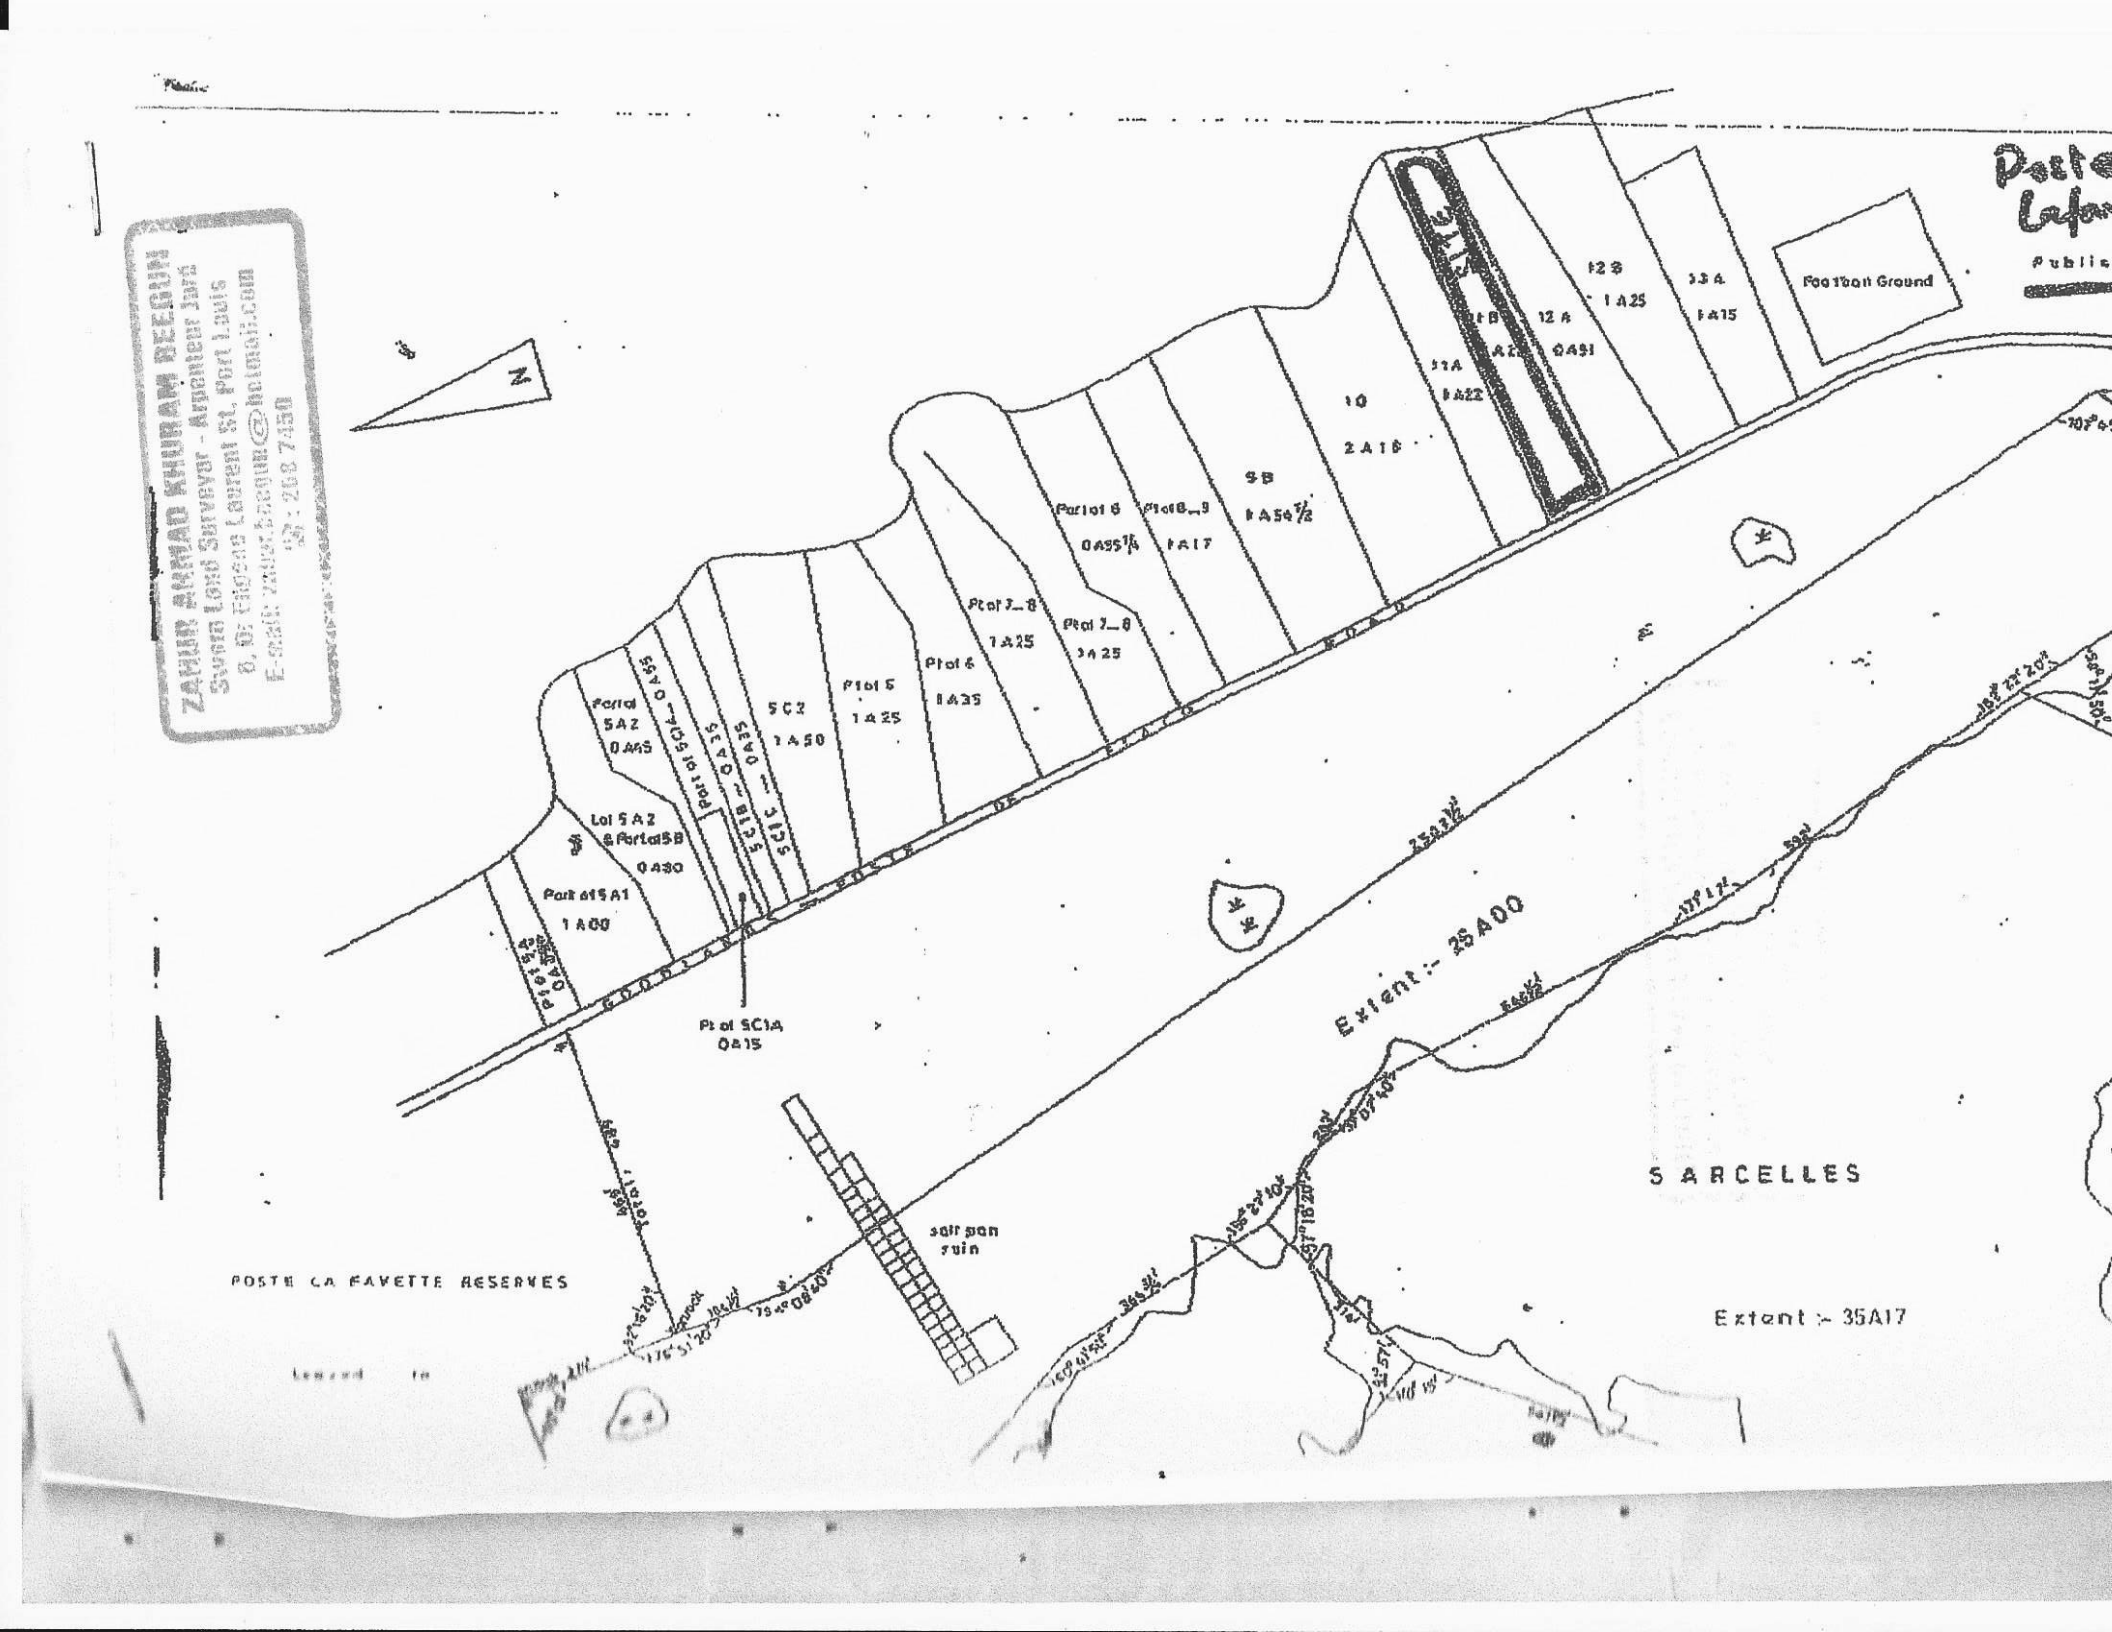
ZAHIR AHMAD KHURAM REERUN
Survey Land Surveyor - Aménageur Juré
8, Rue Citoens Laurent St, Port Louis
E-mail: zahir.khuram@hotmail.com
Tel: 208 7450
N
Footpath Ground
Lot 5 A 2 & Part of 5 B 0 A 30
Part of 5 A 1 1 A 00
Plot 5 C 1 A 0 A 15
Plot 5 C 2 1 A 50
Plot 5 1 A 25
Plot 6 1 A 35
Plot 7_8 1 A 25
Plot 7_8 1 A 25
Part of 8 0 A 55 1/4
Plot 8_9 1 A 17
9 B 1 A 54 1/2
10 2 A 18
11 A 1 A 22
12 A 0 A 91
12 B 1 A 25
13 A 1 A 15
Extent :- 35 A 00
Extent :- 35 A 17
SARCELLES
POSTE DE FAYETTE RESERVES
salt pan ruin